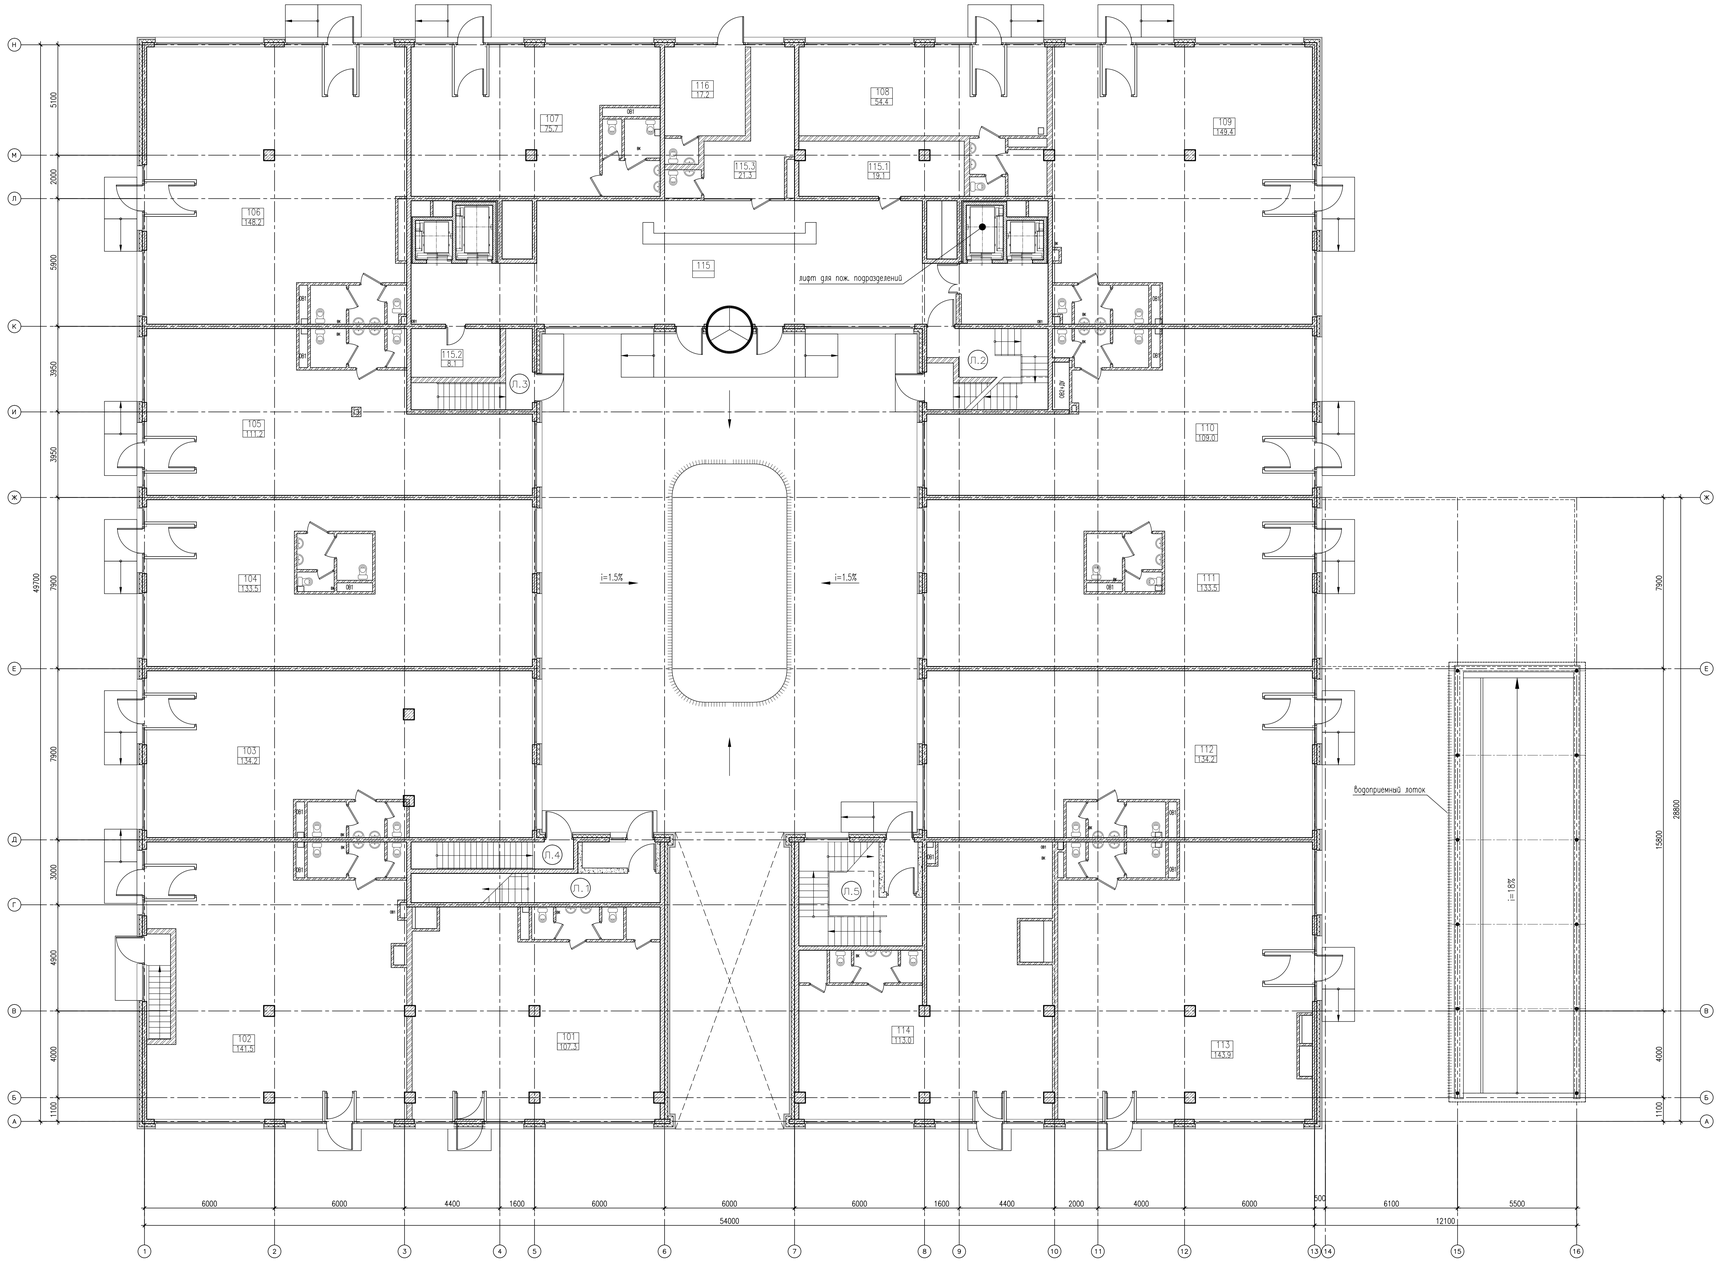


Общедомовые помещения		
Номер	**Назначение**	**Площадь**
101	Офис	107,3
102	Офис	141,5
103	Офис	134,2
104	Офис	133,5
105	Офис	111,2
106	Офис	148,2
107	Офис	75,7
108	Офис	54,4
109	Офис	149,4
110	Офис	109,0
111	Офис	133,5
112	Офис	134,2
113	Офис	143,9
114	Офис	113,0
116	Офис	17,2

Общедомовые помещения		
Номер	**Назначение**	**Площадь**
115	Холл со вспомогательными помещениями	
115,1	Помещение для хранения велосипедов	19,1
115,2	Помещение для хранения велосипедов	8,1
115,3	Диспетчерская	21,3
Л.1	Лестница	
Л.3	Лестница	
Л.4	Лестница	
Л.2	Лестница	
Л.5	Лестница	

Согласовано

Инв. № подл. | Подпись и дата | Взам. инв. №

Изм.	Кол.уч.	Лист	№ док.	Подпись	Дата
Рук. маст.		Герасимов Е.В.			
ГАП		Петрова З.В.			
Рук. гр.		Резникова Е.А.			
Арх.		Баюрина И.Г.			
Арх.		Серебрякова Я.Е.			
Н. контр.		Герасимов Е.В.			

147–2011–АР1

Санкт–Петербург, ул. Академика Павлова, д. 5, лит. Д

Гостиница со встроенными помещениями и подземной автостоянкой	Стадия	Лист	Листов
	Р		
ПЛАН 1 ЭТАЖА М 1:200	ООО "Евгений Герасимов и партнеры"		

А0