
План 4-го этажак

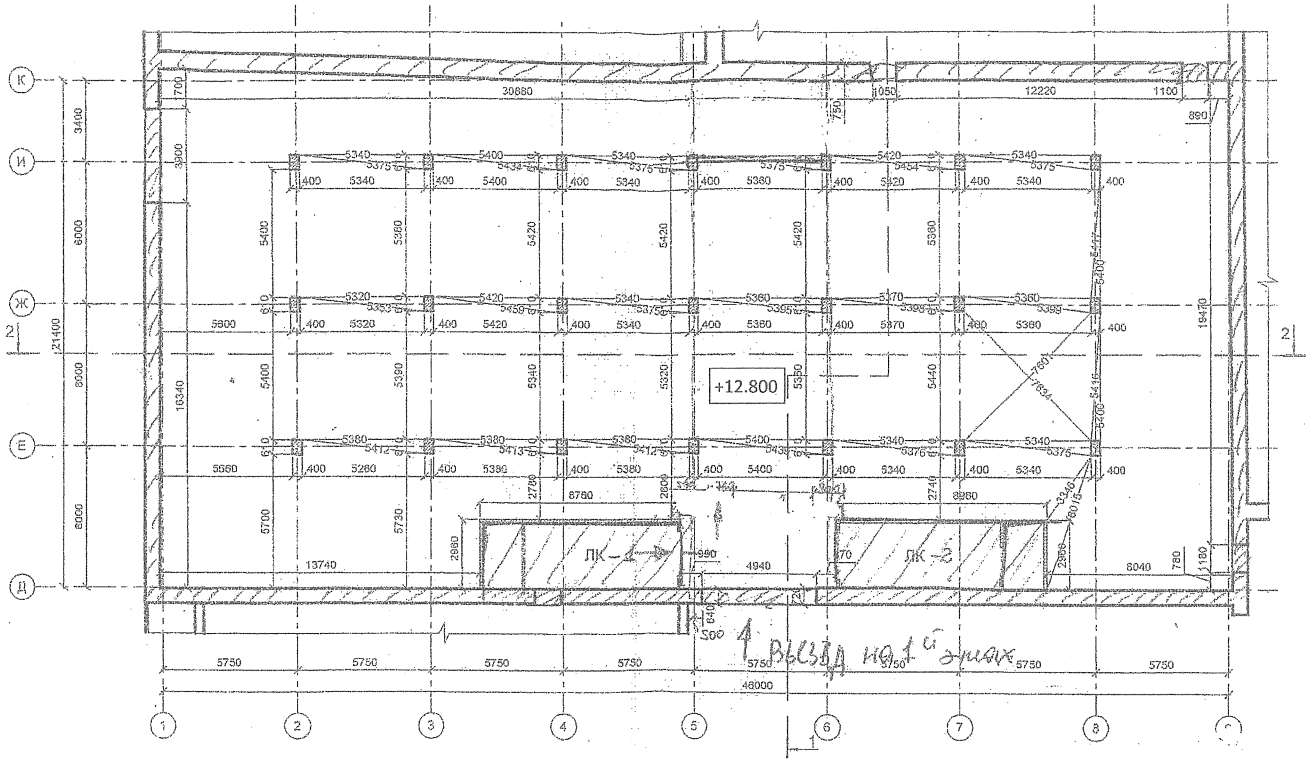

Условные обозначения:

монолитные Ж/Б конструкции

стены кирпичные

				Обмерные чертежи
				СПб, ул. Уральская,13, литеры И
				стадия / лист / листов
				ПП
исполнил	Петров И			
проверил	Николаев Д			
Гип	Галай А			
				Литера И