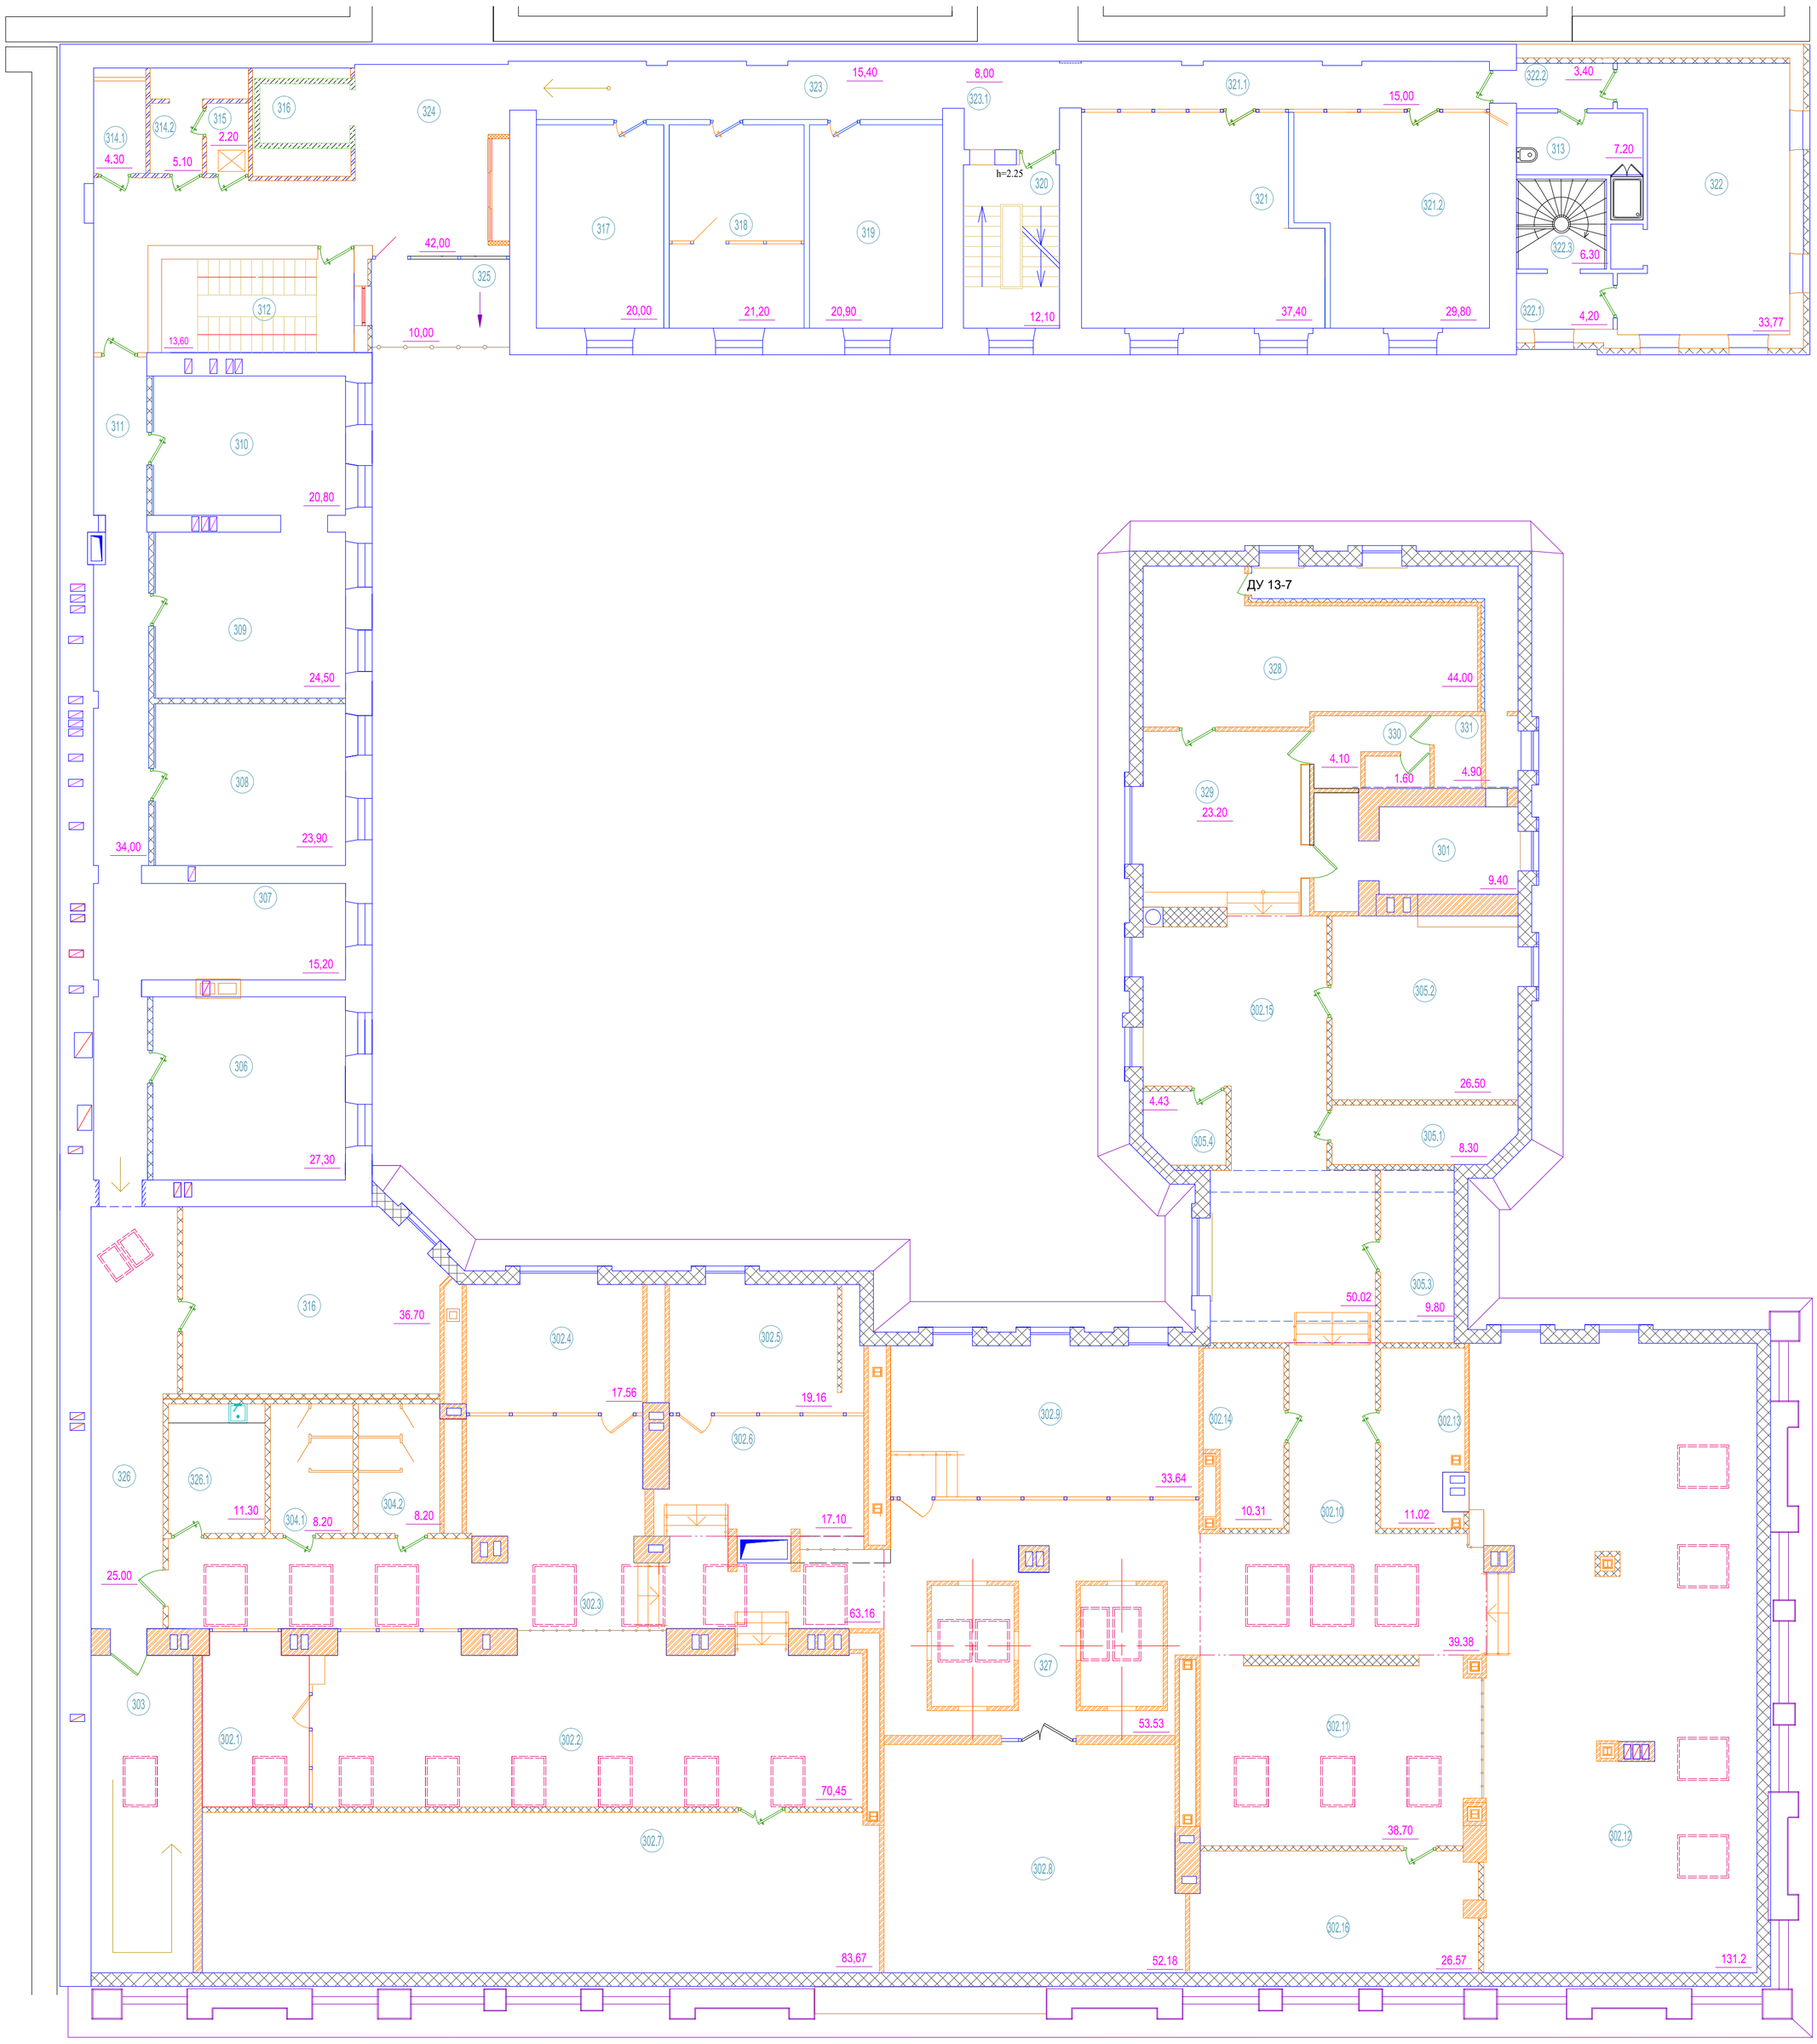


ЭКСПЛИКАЦИЯ ПОМЕЩЕНИЙ

Номер помещения	Наименование	площадь м.кв.	категория помещ.	Номер помещения	Наименование	площадь м.кв.	категория помещ.	Номер помещения	Наименование	площадь м.кв.	категория помещ.
1	2	3	4	1	2	3	4	1	2	3	4
301	Лестничная клетка Л-1	13.20		305.2	Офисные помещения	26.50		321.1	Коридор	15.00	
302.1	Офисное помещение	13.86		305.3	Офисные помещения	9.80		321.2	Юридический отдел	29.80	
302.2	Офисное помещение	70.45		305.4	Кладовая	4.43		322	Кабинет	33.77	
302.3	Рекреация	63.16		305.5	Кладовая	26.50		322.1	Холл	4.20	
302.4	Офисное помещение	17.56		306	Тендерный отдел	27.30		322.2	Тамбур	3.40	
302.5	Офисное помещение	19.16		307	Коридор	15.20		322.3	Лестница	6.30	
302.6	Холл	17.10		308	Экономика+финансы	23.90		323	Коридор	15.40	
302.7	Офисное помещение	83.67		309	Экономика+финансы	24.50		324	Коридор	42.00	
302.8	Офисное помещение	52.18		310	Экономика+финансы	20.80		325	Лоджия	10.00	
302.9	Офисное помещение	33.64		311	Коридор	34.00		326	Коридор	25.00	
302.10	Холл	39.38		312	Лестничная клетка Л-3	13.60		326.1	Кухня	11.30	
302.11	Офисное помещение	38.70		313	С/У	7.20		327	Холл со световыми фонарями	53.53	
302.12	Офисное помещение	131.2		314.1	С/У	4.30		328	Вент. камера	41.30	
302.13	Офисное помещение	11.02		314.2	С/У	5.10		329	Холл	23.20	
302.14	Офисное помещение	10.31		315	Коммутаторный узел	2.20		330	С/У	5.70	
302.15	Холл	50.02		316	Офисные помещения	36.70		331	МОП	4.90	
302.16	Офисное помещение	26.57		317	Кабинет заместителя ген. директора по развитию	20.00		ИТОГО	(помещения 3-го этажа):	1462.00	
303	Лестничная клетка Л-6	26.00		318	Кабинет заместителя ген. директора по безопасности. Отдел экономич. безопасности	21.20					
304.1	С/У	8.20		319	Кабинет заместителя ген. директора по правовым вопросам. Начальник отдела корпоративн. права	20.90					
304.2	С/У	8.20		320	Лестничная клетка Л-2	12.10					
305.1	Гардеробная	8.30		321	Договорный отдел	37.40					